



VIVIENDA TIPO 2

SUPERFICIES ÚTILES	
PLANTA BAJA	SUP. ÚTIL
EI.01 RECIBIDOR	5.20
EI.02 SALÓN - COMEDOR - COCINA	53.20
EI.03 TRASTERO	3.80
EI.04 ASEO	3.00
EI.05 CIRCULACIÓN	19.90
EI.06 HABITACIÓN 1	13.40
EI.07 HABITACIÓN 2	13.40
EI.08 HABITACIÓN 3	15.40
EI.09 VESTIDOR	3.40
EI.10 BAÑO EN SUITE	5.10
EI.11 BAÑO HABITACIONES	4.70
EI.12 LAVADERO	4.60
PLANTA SÓTANO	SUP. ÚTIL
EI.13 GARAJE	45.90
EI.14 TRASTERO	2.60
EI.15 VESTÍBULO	72.70
TOTAL SUP. UTIL VIVIENDA	266.30 m2

SUPERFICIE CONSTRUIDA	
VIVIENDA PLANTA BAJA	176.40
PORCHES	14.60
SOTANO	145.20
TOTAL SUP. CONS. VIVIENDA	336.20 m2

SUPERFICIES EXTERIORES	
TERRAZAS DESCUBIERTA	24.60
TERRAZA MADERA	16.20
LÁMINA PISCINA	33.10
TOTAL SUP. EXTERIORES	73.90 m2

SUPERFICIE COMPUTABLE	
PLANTA BAJA	176.40
PLANTA SÓTANO	16.70
PORCHES (50%)	7.30
TOTAL SUP. COMPUTABLE	200.40 m2

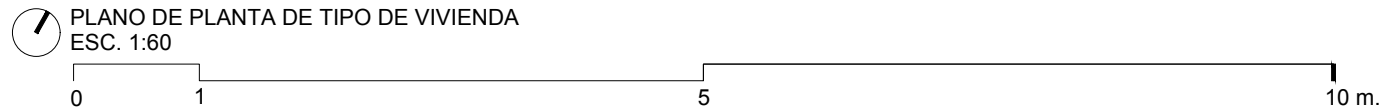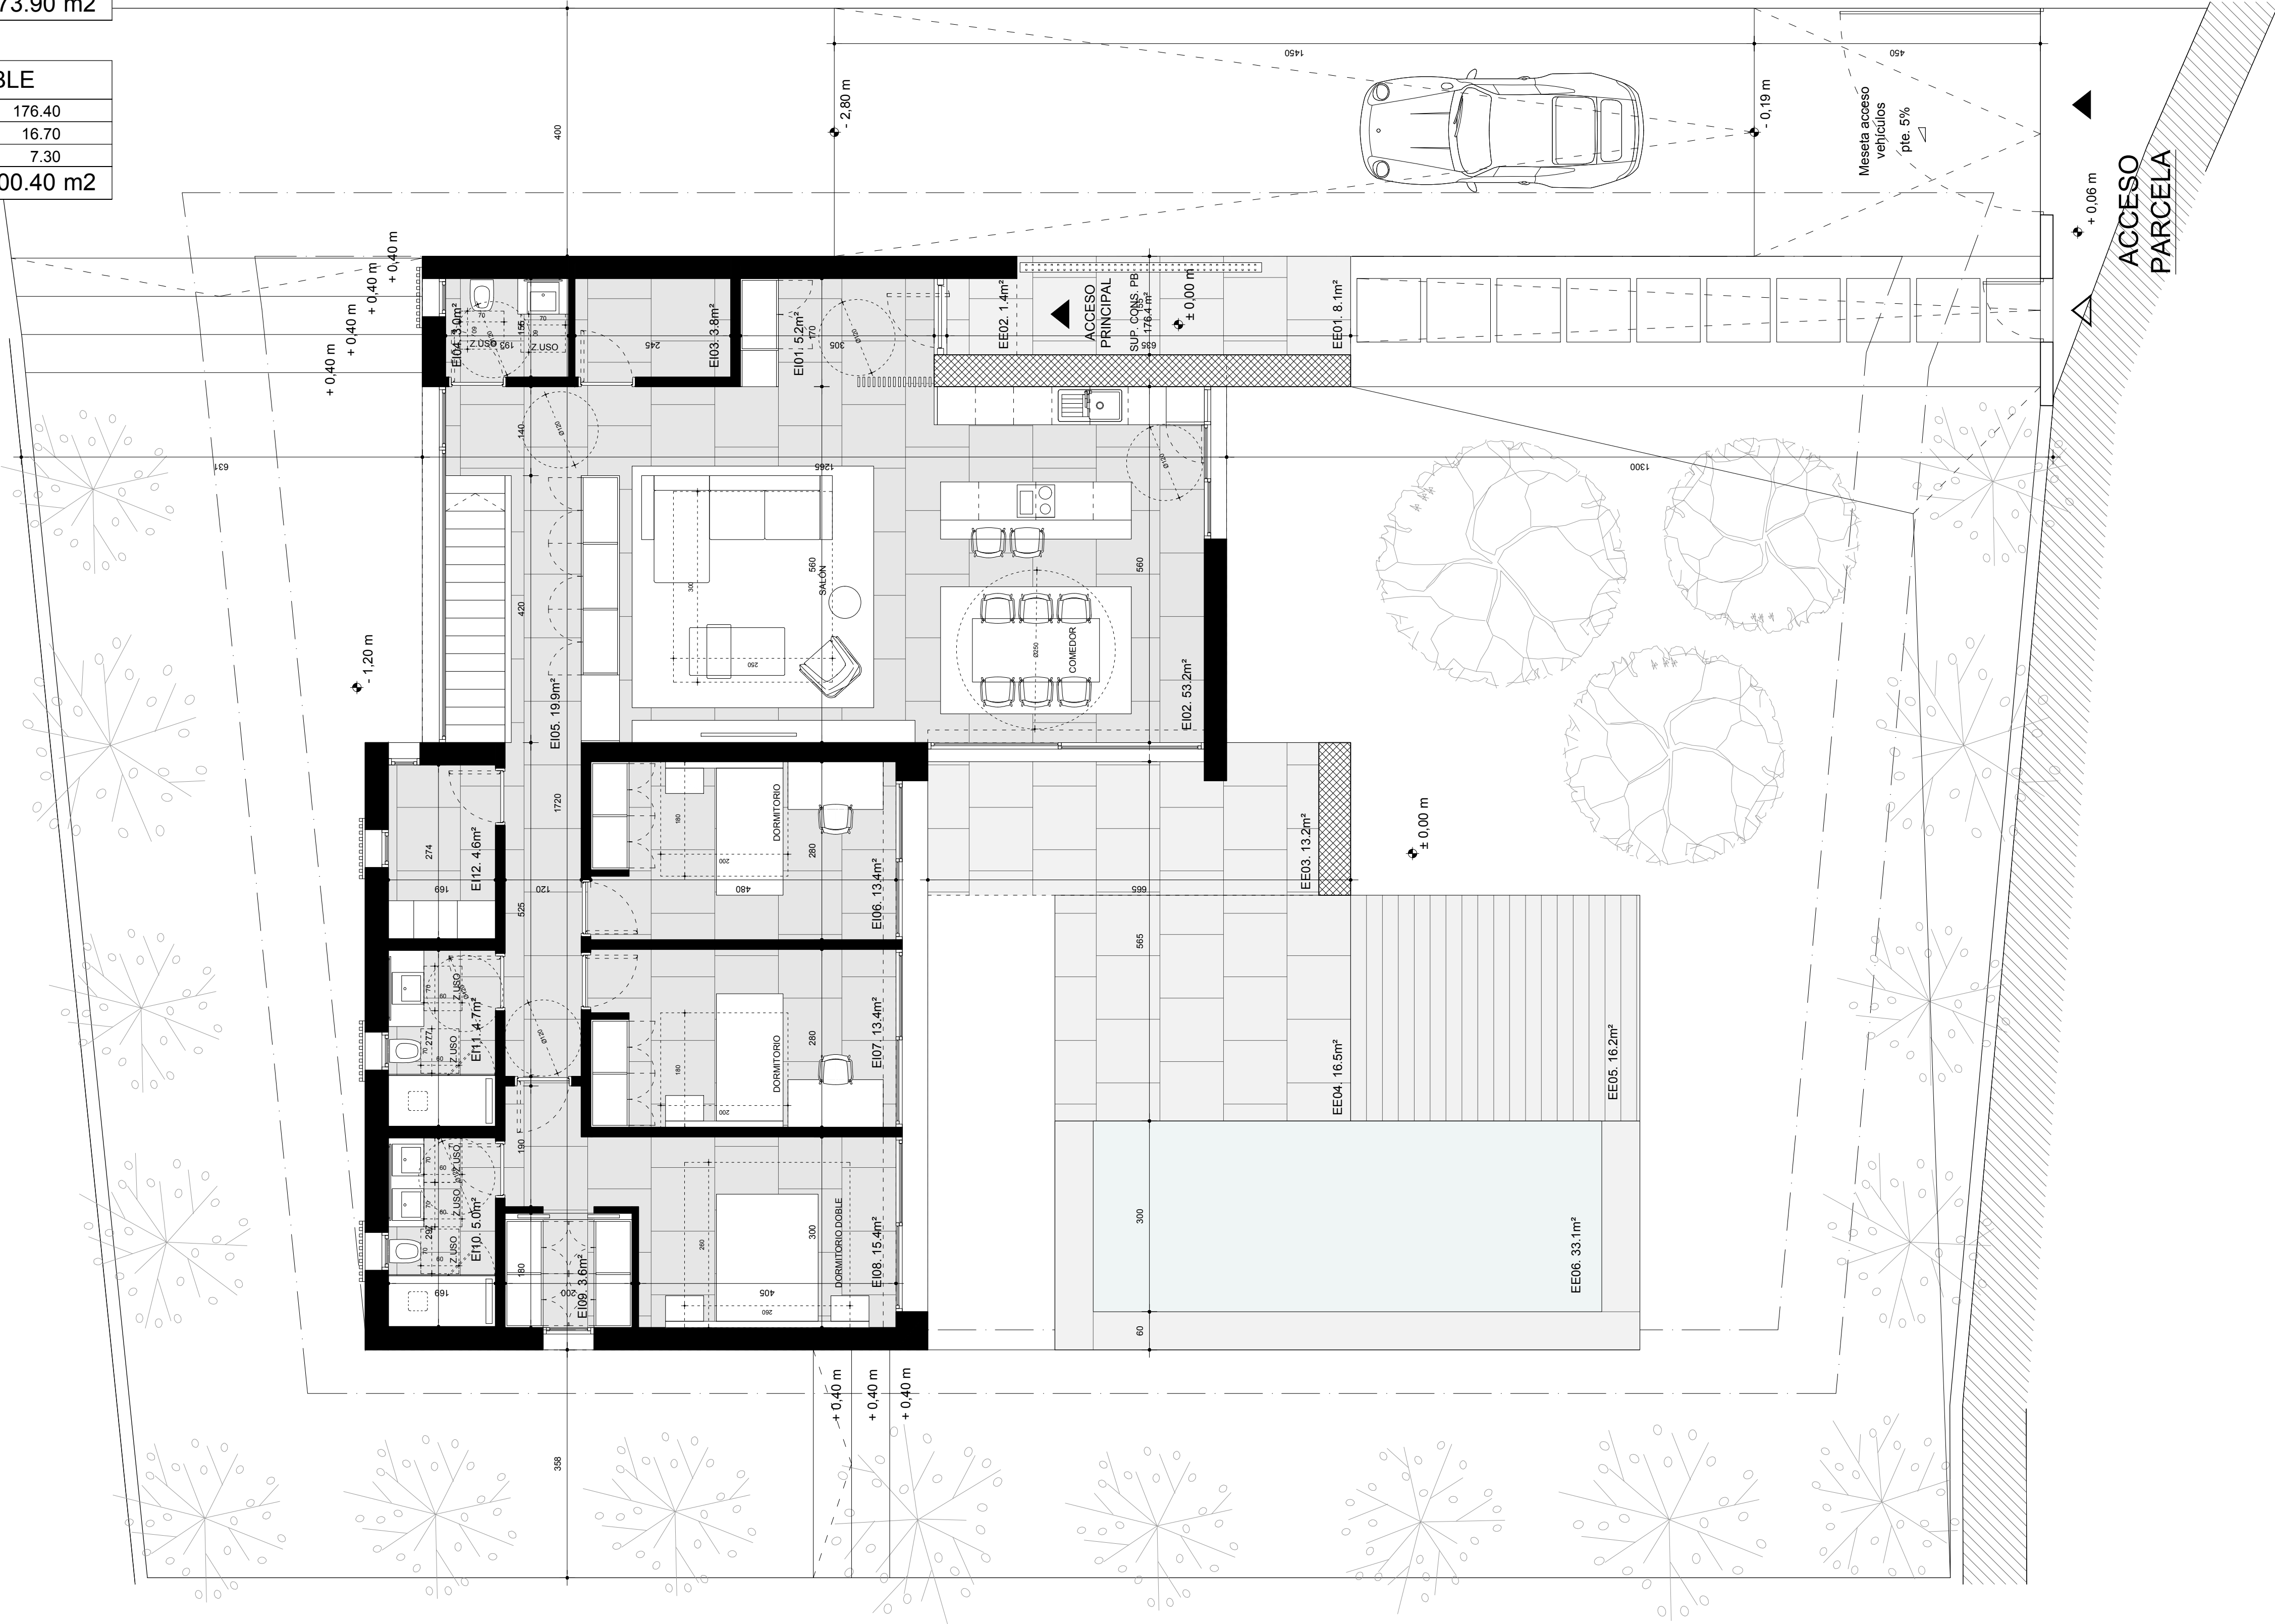

Observaciones: TODAS LAS MEDIDAS SERÁN VERIFICADAS Y ESTÁN SUJETAS A CORRECCIÓN EN OBRA. ESTE DISEÑO ES PROPIEDAD DE LOS PROYECTISTAS Y NO PUEDE SER ALTERADO. UTILIZADO REPRODUCIDO EN TODO O EN PARTE O COMUNICADO A TERCEROS SIN SU EXPRESA AUTORIZACIÓN.		Proyecto: 8 VIVIENDAS UNIFAMILIARES AISLADAS CON SEMISÓTANO Y PISCINA		marc lópez [studio] Marc López Castañedo, arquitecto colegiado nº 13345 C/ Mayor 22, Bajo 46100 Almassora España tel: +34 900 973 474 info@marclopezstudio.com www.marclopezstudio.com	
COLABORADORES: CONSULTOR TÉCNICO:		Oficina 35 Consultores Técnicos SL C/ Alicante 8, 03000 San Vicente. Alicante. info@oficina35.com +34 965 66 69 63		marc lópez [studio] tel: +34 900 973 474 info@marclopezstudio.com www.marclopezstudio.com	
CONSULTOR de ESTRUCTURAS:		CONSULTOR de INSTALACIONES:		Promotor: Oficina 35 Consultores Técnicos SL C/ Alicante 8, 03000 San Vicente. Alicante. info@oficina35.com +34 965 66 69 63 CIF: B-63869341	
Fase: PROYECTO BÁSICO Escala: 1:60		referencia interna: 03_VBU_PB Plantas tipología.dwg número de proyecto: PP23.06 número de dibujo:		Fecha: 07.08.2023	